

INDEX:

x	xx.xx.xxxx	xx.xx.xxxx

**BID-Verfahren
Hohe Bleichen/
Heuberg**


BID-GEMEINSCHAFT HOHE BLEICHEN/HEUBERG:

vertreten durch:
Andreas Barke
Firma Cogiton
Hohe Bleichen 17
20354 Hamburg
Tel. 040 3009060
email: info@cogiton.de

LANDSCHAFTSARCHITEKT:
BREIMANN&BRUUN
Borsellstrasse 18
22765 Hamburg
Tel.: 040-822777-0
email: info@breimann-bruun.de



VORHABENTRÄGER:
Zum Felde
Garten-, Landschafts-,
Sportplatzbau
Lademannbogen 132
22339 Hamburg
Tel. 040 / 539 381 0
email: info@zum-felde.de

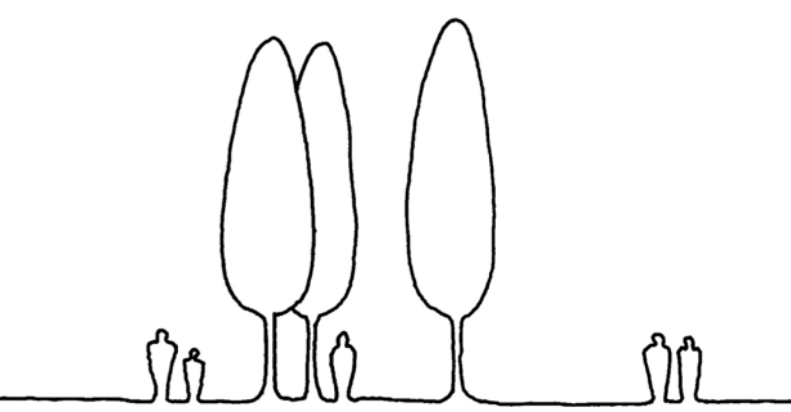

PLANTITEL:
LAGEPLAN BID-Antrag

GEZEICHNET: SB
MASSSTAB: 1:250
DATUM: 18.02.2009

PLANNUMMER: L-L_02
INDEX: